


FÖRHÖJD CYKELÖVERFART OCH ÖVERGÅNGSSTÄLLE MED REFUG


SEKTION

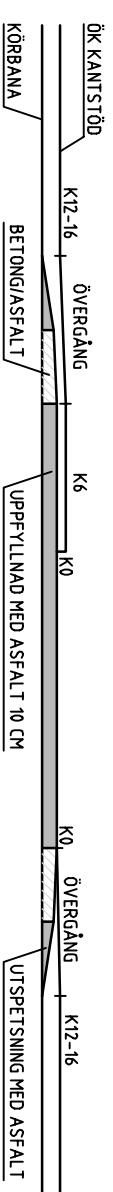

TECKENFÖRKLARING

- SILTLAGER
- BETONGELEMENT/ASFALT
- FYLNING REFUG SMÅGATSTEIN/MARKSTEIN/ASFALT
- K12-16 = KANTSTÖD MED HÖJD ÖVER KÖRBANA

PLAN

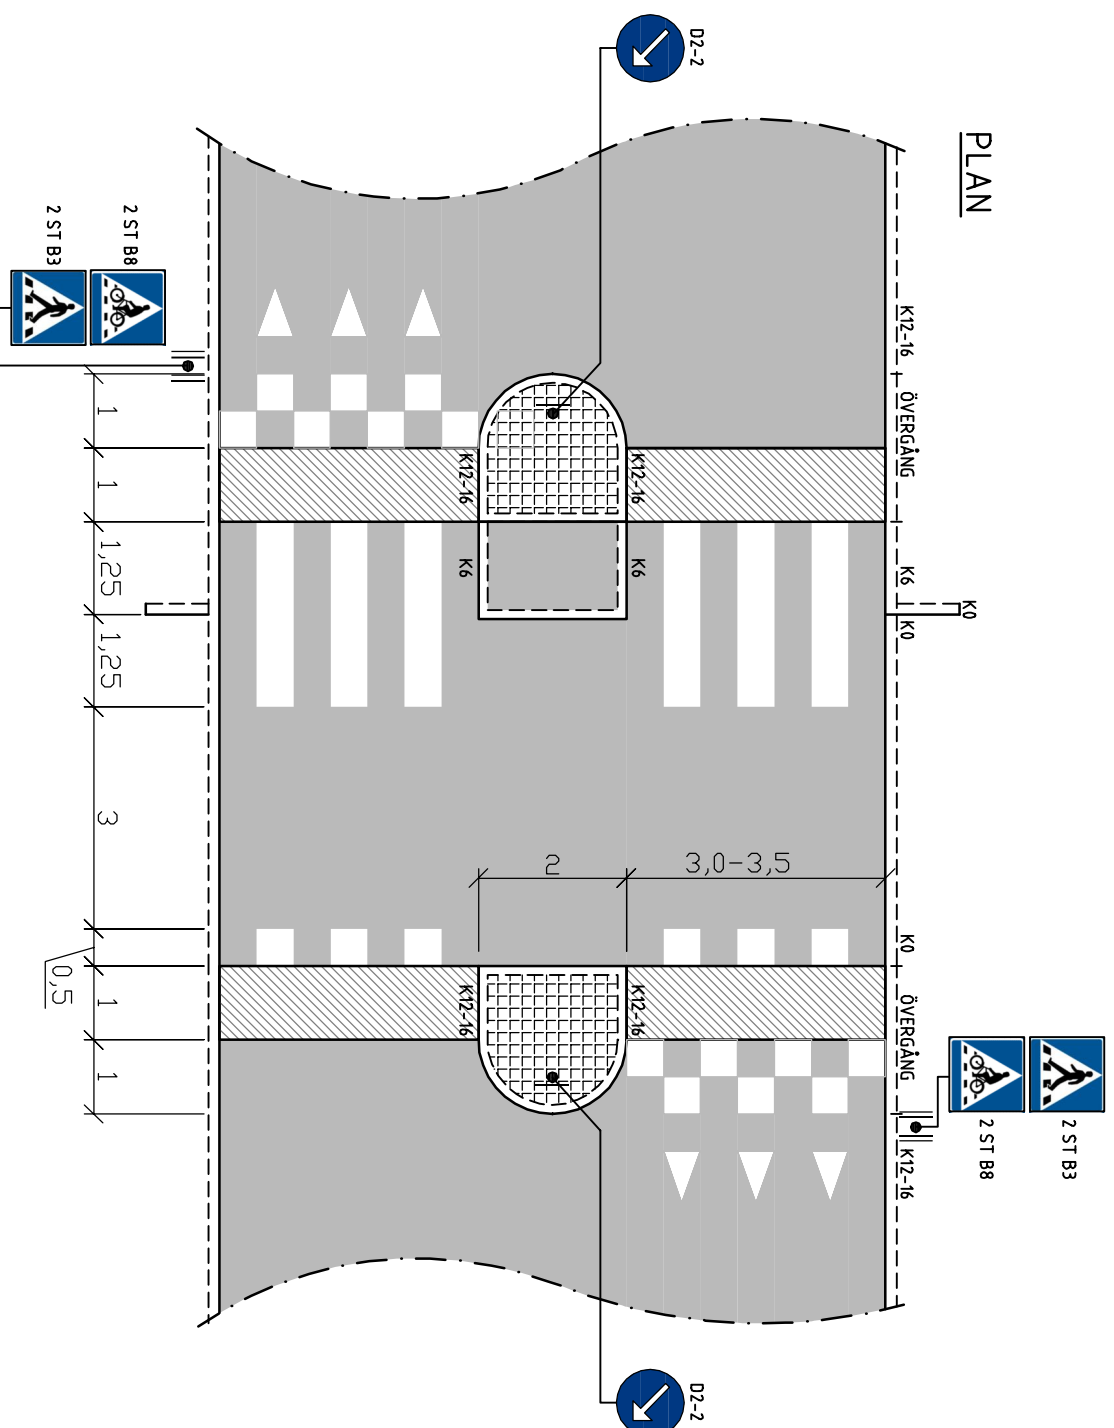

SKYLTNING

VÄG- OCH YTMARKERING

C	JUST. MÄTNING, A9 SLOPAD	RF	2017-09-10
B	JUSTERINGAR MÄTNING	RF	2017-06-12
A	DIVERSE JUSTERINGAR	RF	2017-04-12
REF	ANT. ÄNDRINGEN AVSEER	SKOM	DATUM

MAVACON
MARK & VA CONSULT AB

UPPRÅG NR	16083	RIKSDAGSVEGEN AV	HÄRJE ÅSGÅRD
DATUM	2017-02-24	R FALK	ANSVARIG

Säkerad förhöjd cykelöverfart och övergångsställe med refug

Plan och skillett
Ej skala
NR 1R
C