



CYKELPASSAGE OCH ÖVERGÅNGSSTÄLLE

CYKELPASSAGE


SEKTION

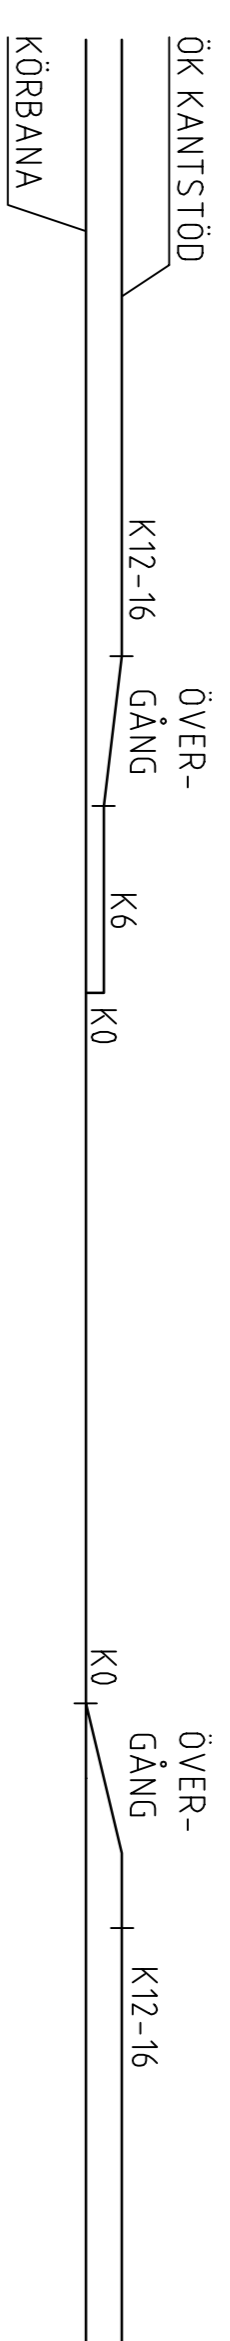


SEKTION

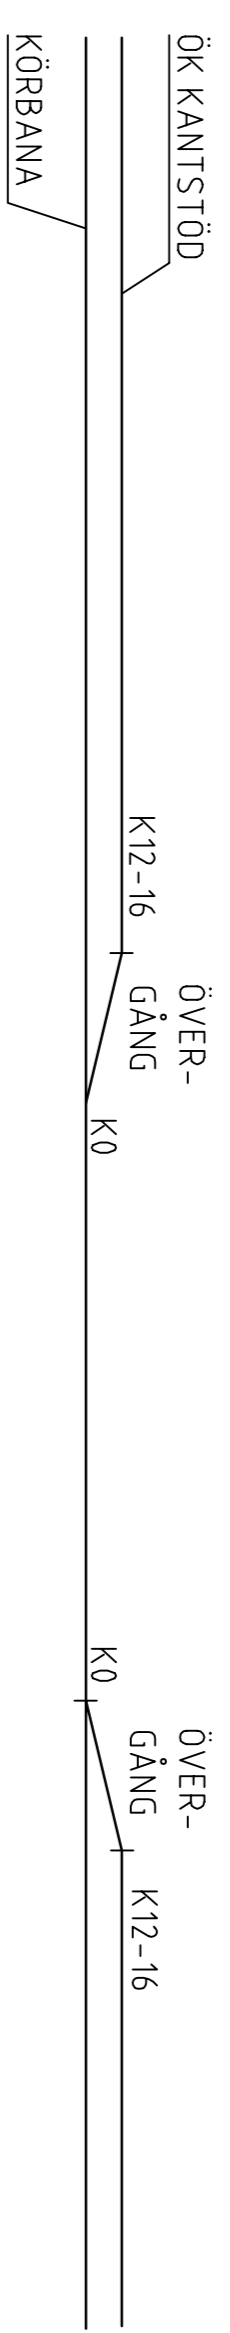

PLAN

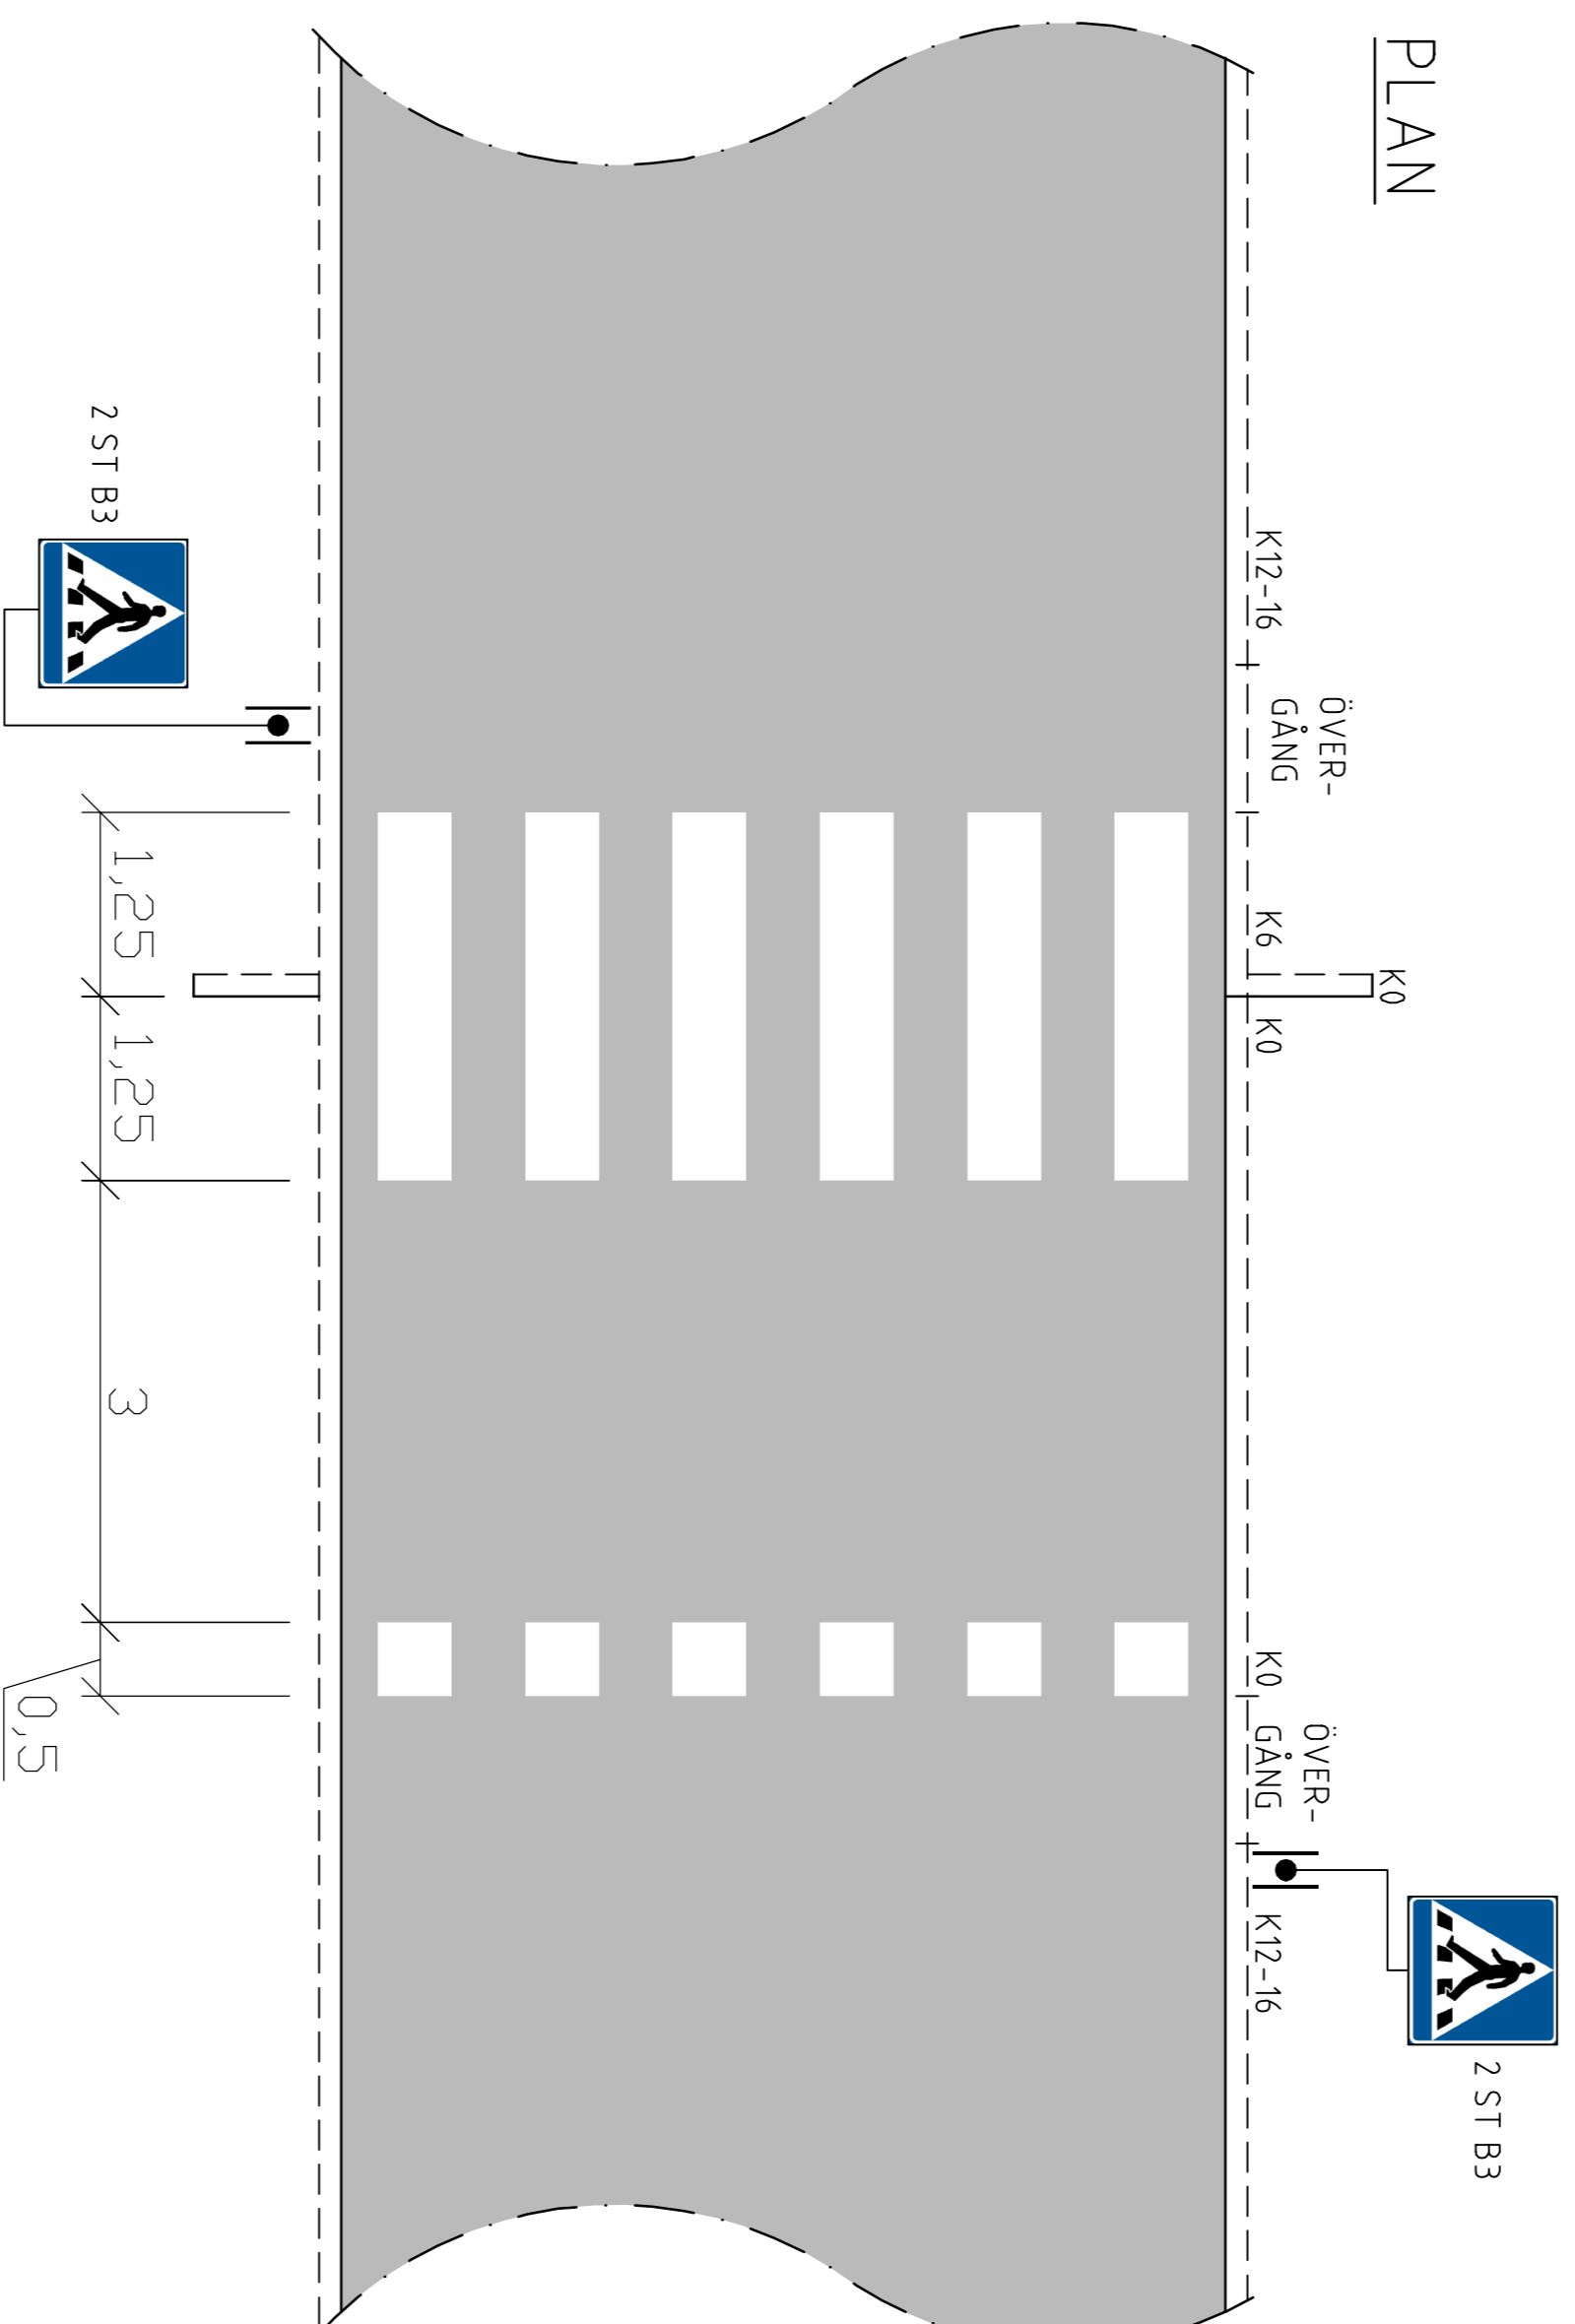

PLAN

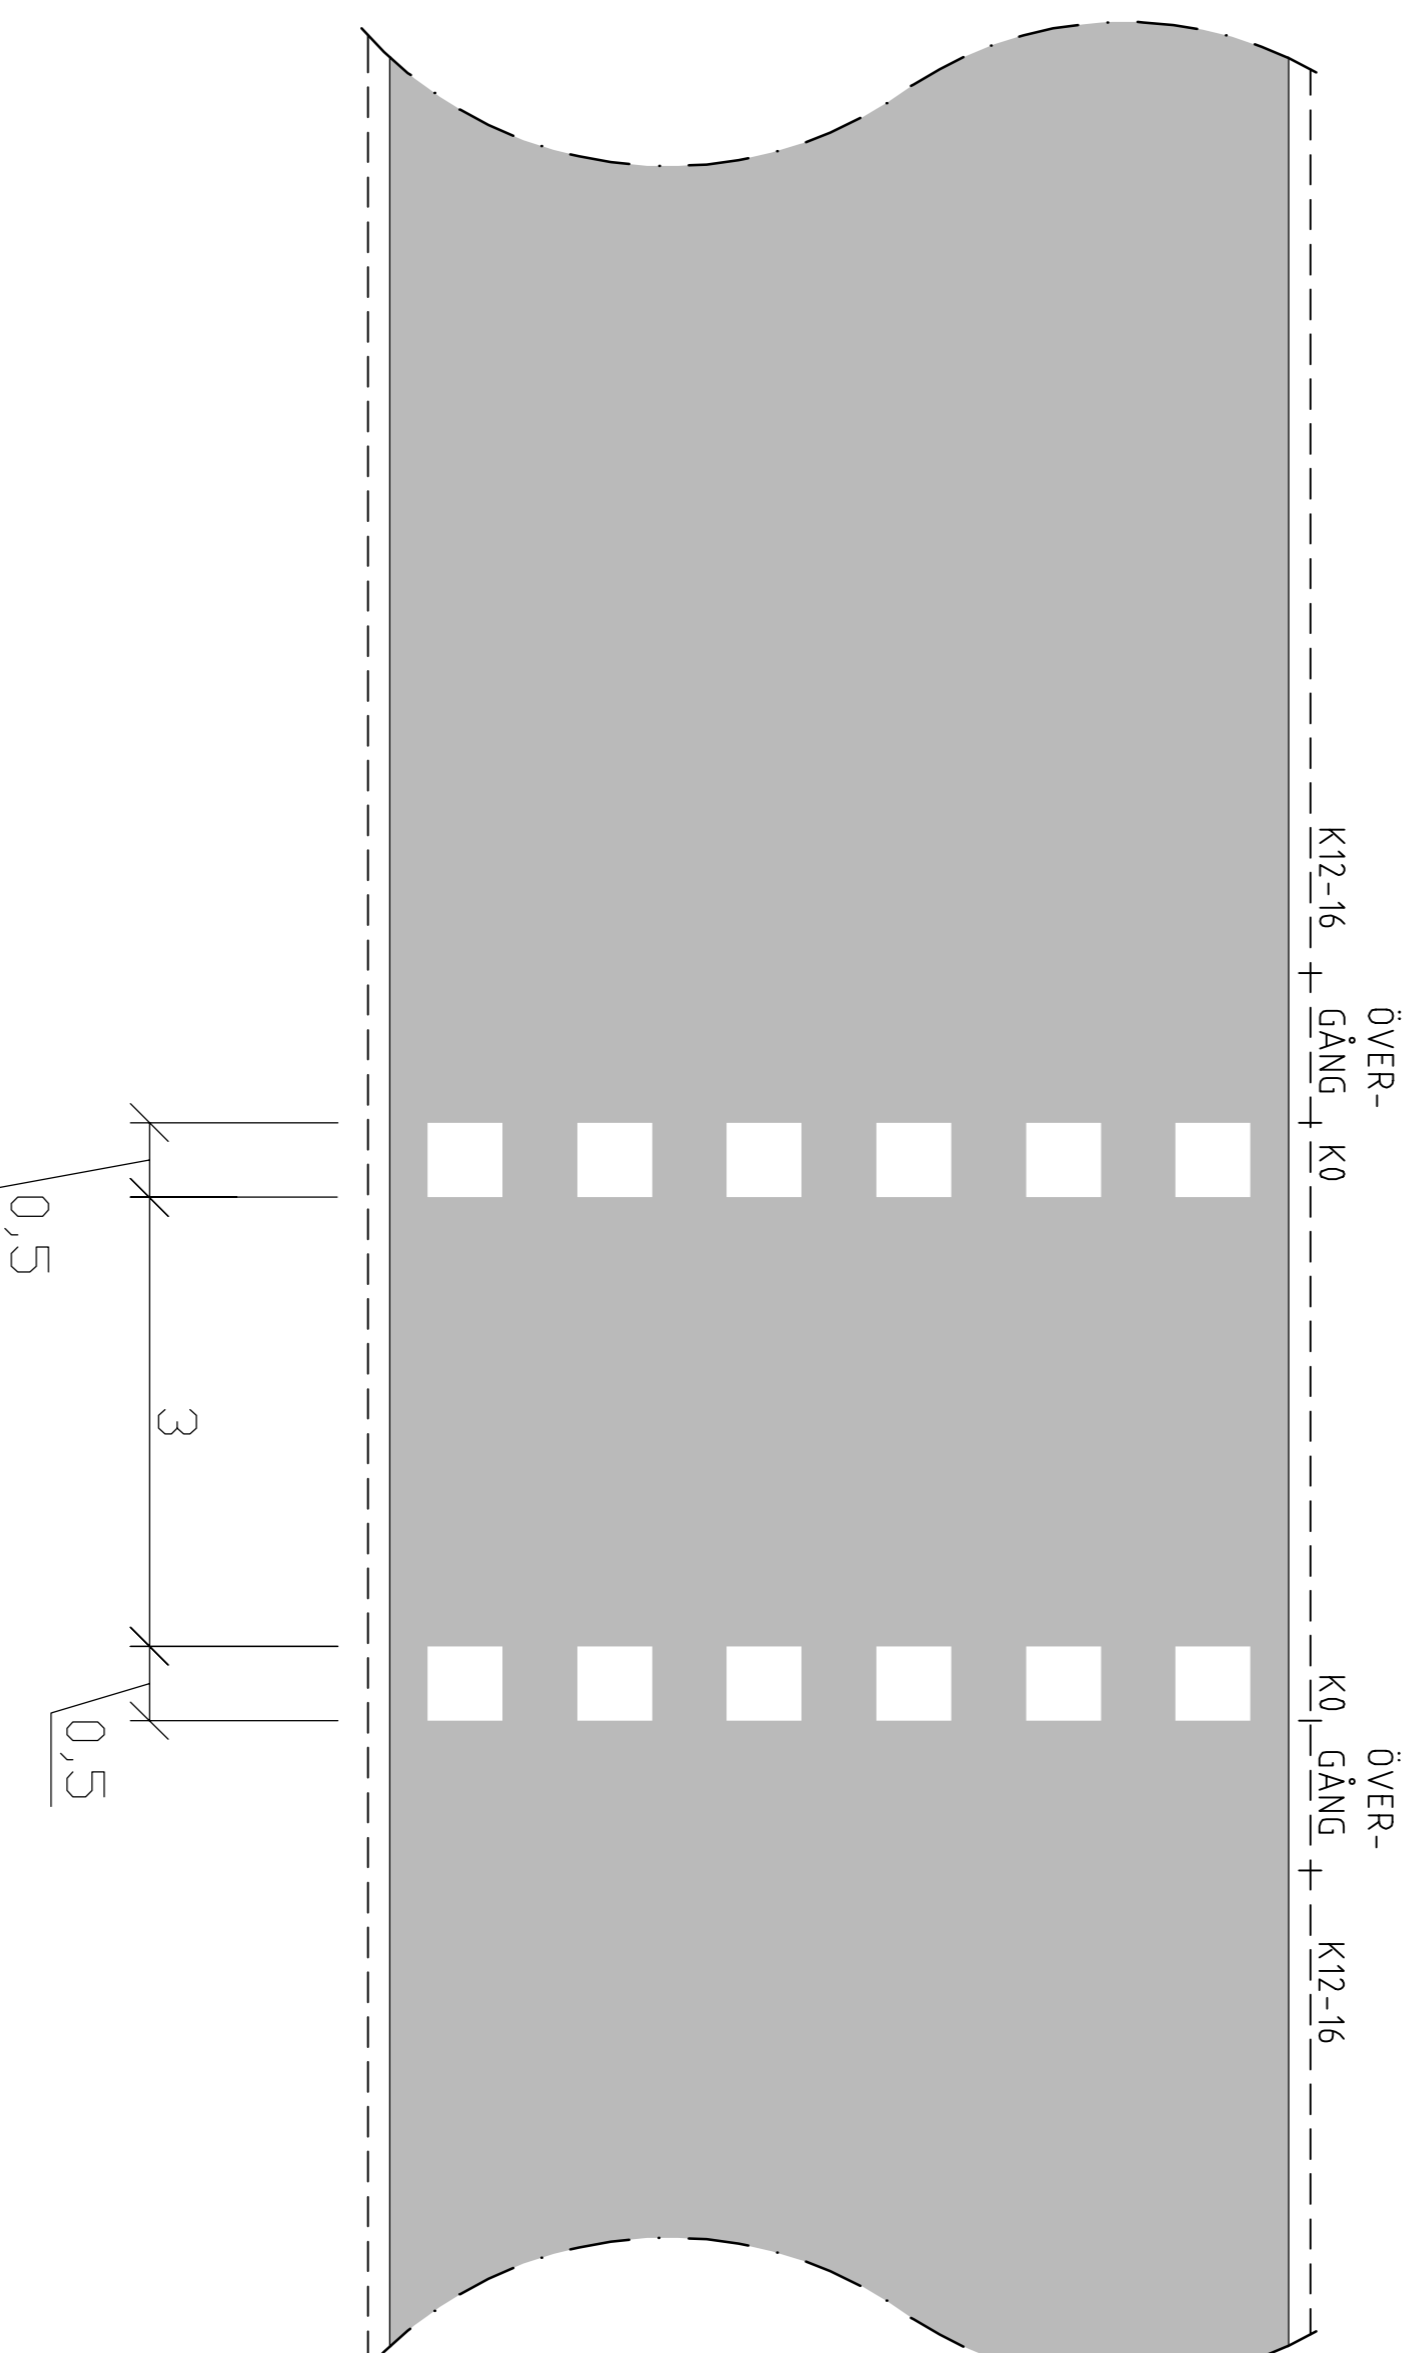

TECKENFÖRKLARING

■ SLITLAGER

K12-16 = KANTSTÖD MED HÖJD ÖVER KÖRBANA

SKYLLNING

VÄG- OCH YTMARKERING

REF	ANMÄRKNING	REVISOR	REVISOR	REVISOR	REVISOR	REVISOR	REVISOR	REVISOR	REVISOR
C	JUSTERINGAR RÄLVING	RF	2017-06-12						
B	DIVERSE JUSTERINGAR	RF	2017-04-12						
A	Diverse justeringar	RF	2017-02-24						
BET	ANT	ANMÄRKNING AVSER	SON	DATUM					

REMISS



MAVACON
MARK & VA CONSULT AB

ORGANISATION	BETÄLLNINGENS AV	HANDLEDARE
16083	R FALK	
2017-01-24	GRÄNSMÅL AV	ANSVARIG

Ej säkrad cykelpassage och övergångsställe
Ej säkrad cykelpassage

Plan och sektion

FÖRST/STÅLA	NUMMER	BET
Ej skala	NR 3 OCH 4	C